




COMMUNE DU CELLIER
DEPARTEMENT DE LA LOIRE-ATLANTIQUE

PLAN LOCAL D'URBANISME

PLANS DES RESEAUX **PIECE 6.4.B**

Eaux Usées

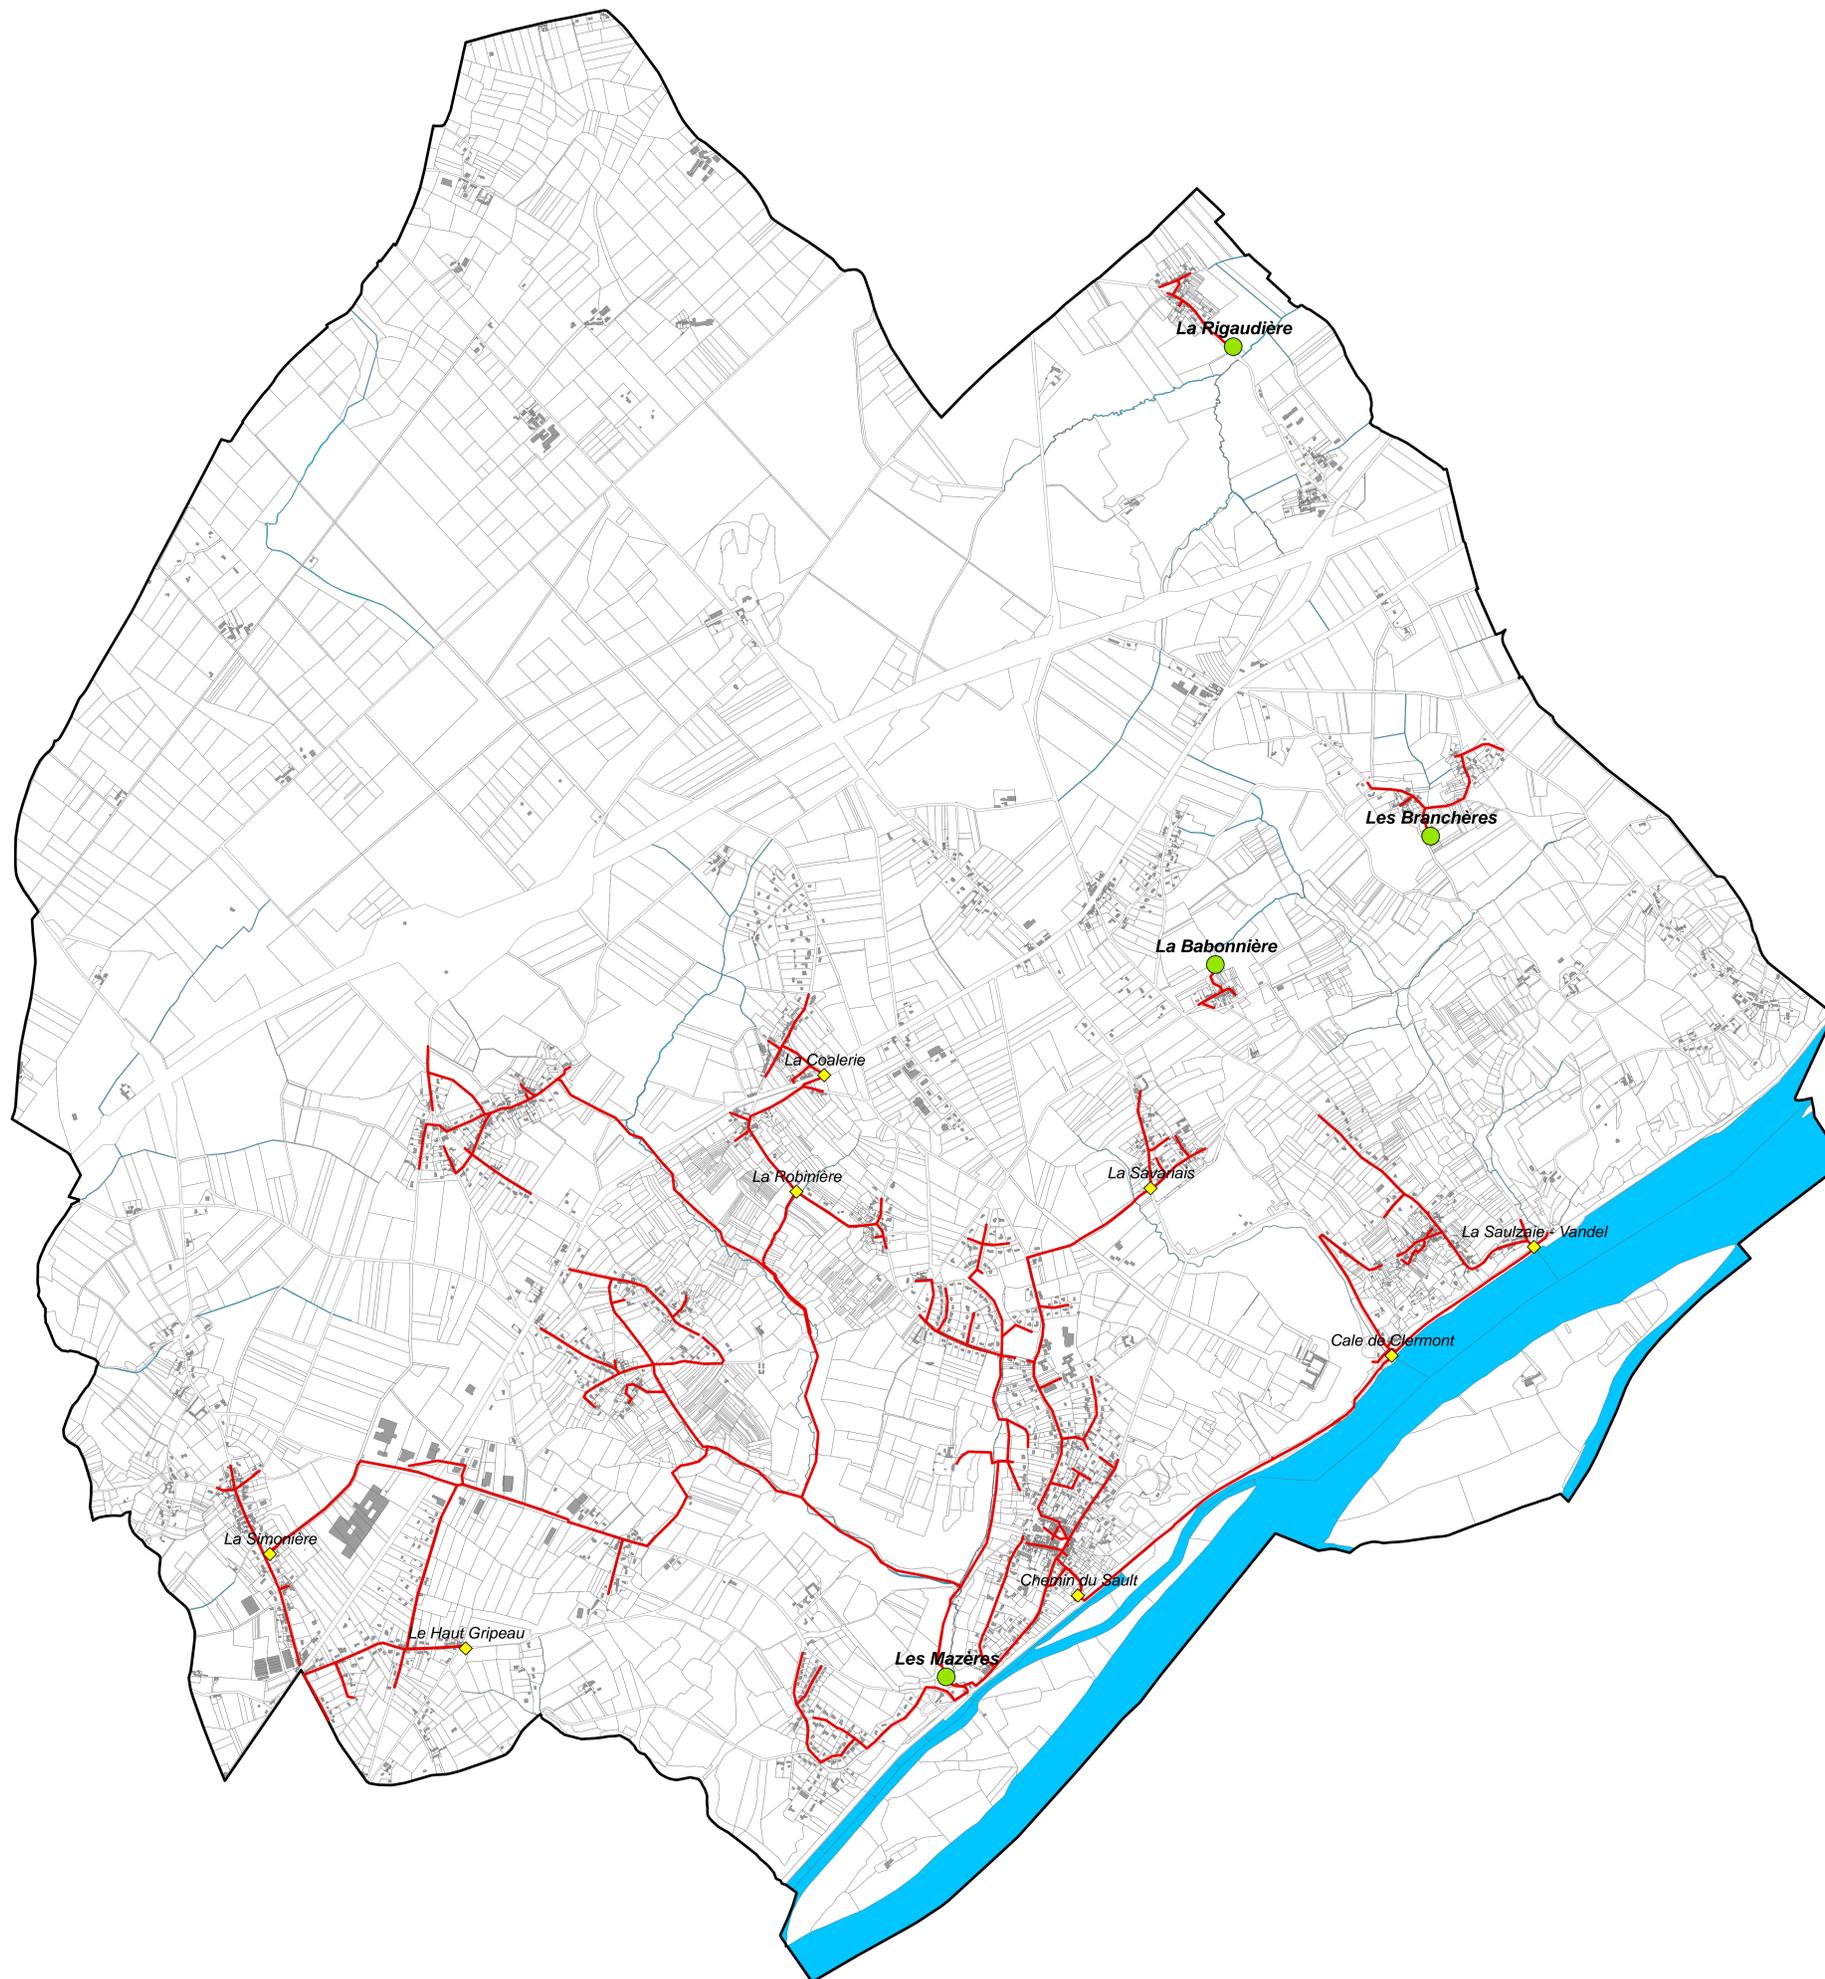

DEPARTEMENT DE LOIRE ATLANTIQUE
Commune du Cellier

**Plan des réseaux
d'assainissement des eaux usées**

- Légende :**
- Réseau EU
 - ◆ Poste de refoulement
 - Station d'épuration

